


ZPRÁVA O UPLATŇOVÁNÍ ÚZEMNÍHO PLÁNU SUCHÁ LOZ

GRAFICKÁ PŘÍLOHA
VYUŽITÍ ZASTAVITELNÝCH PLOCH A ZÁMĚRY NA ZMĚNU V ÚZEMÍ

PŘIBLIŽNÉ MĚŘÍTKO
M 1 : 22 000

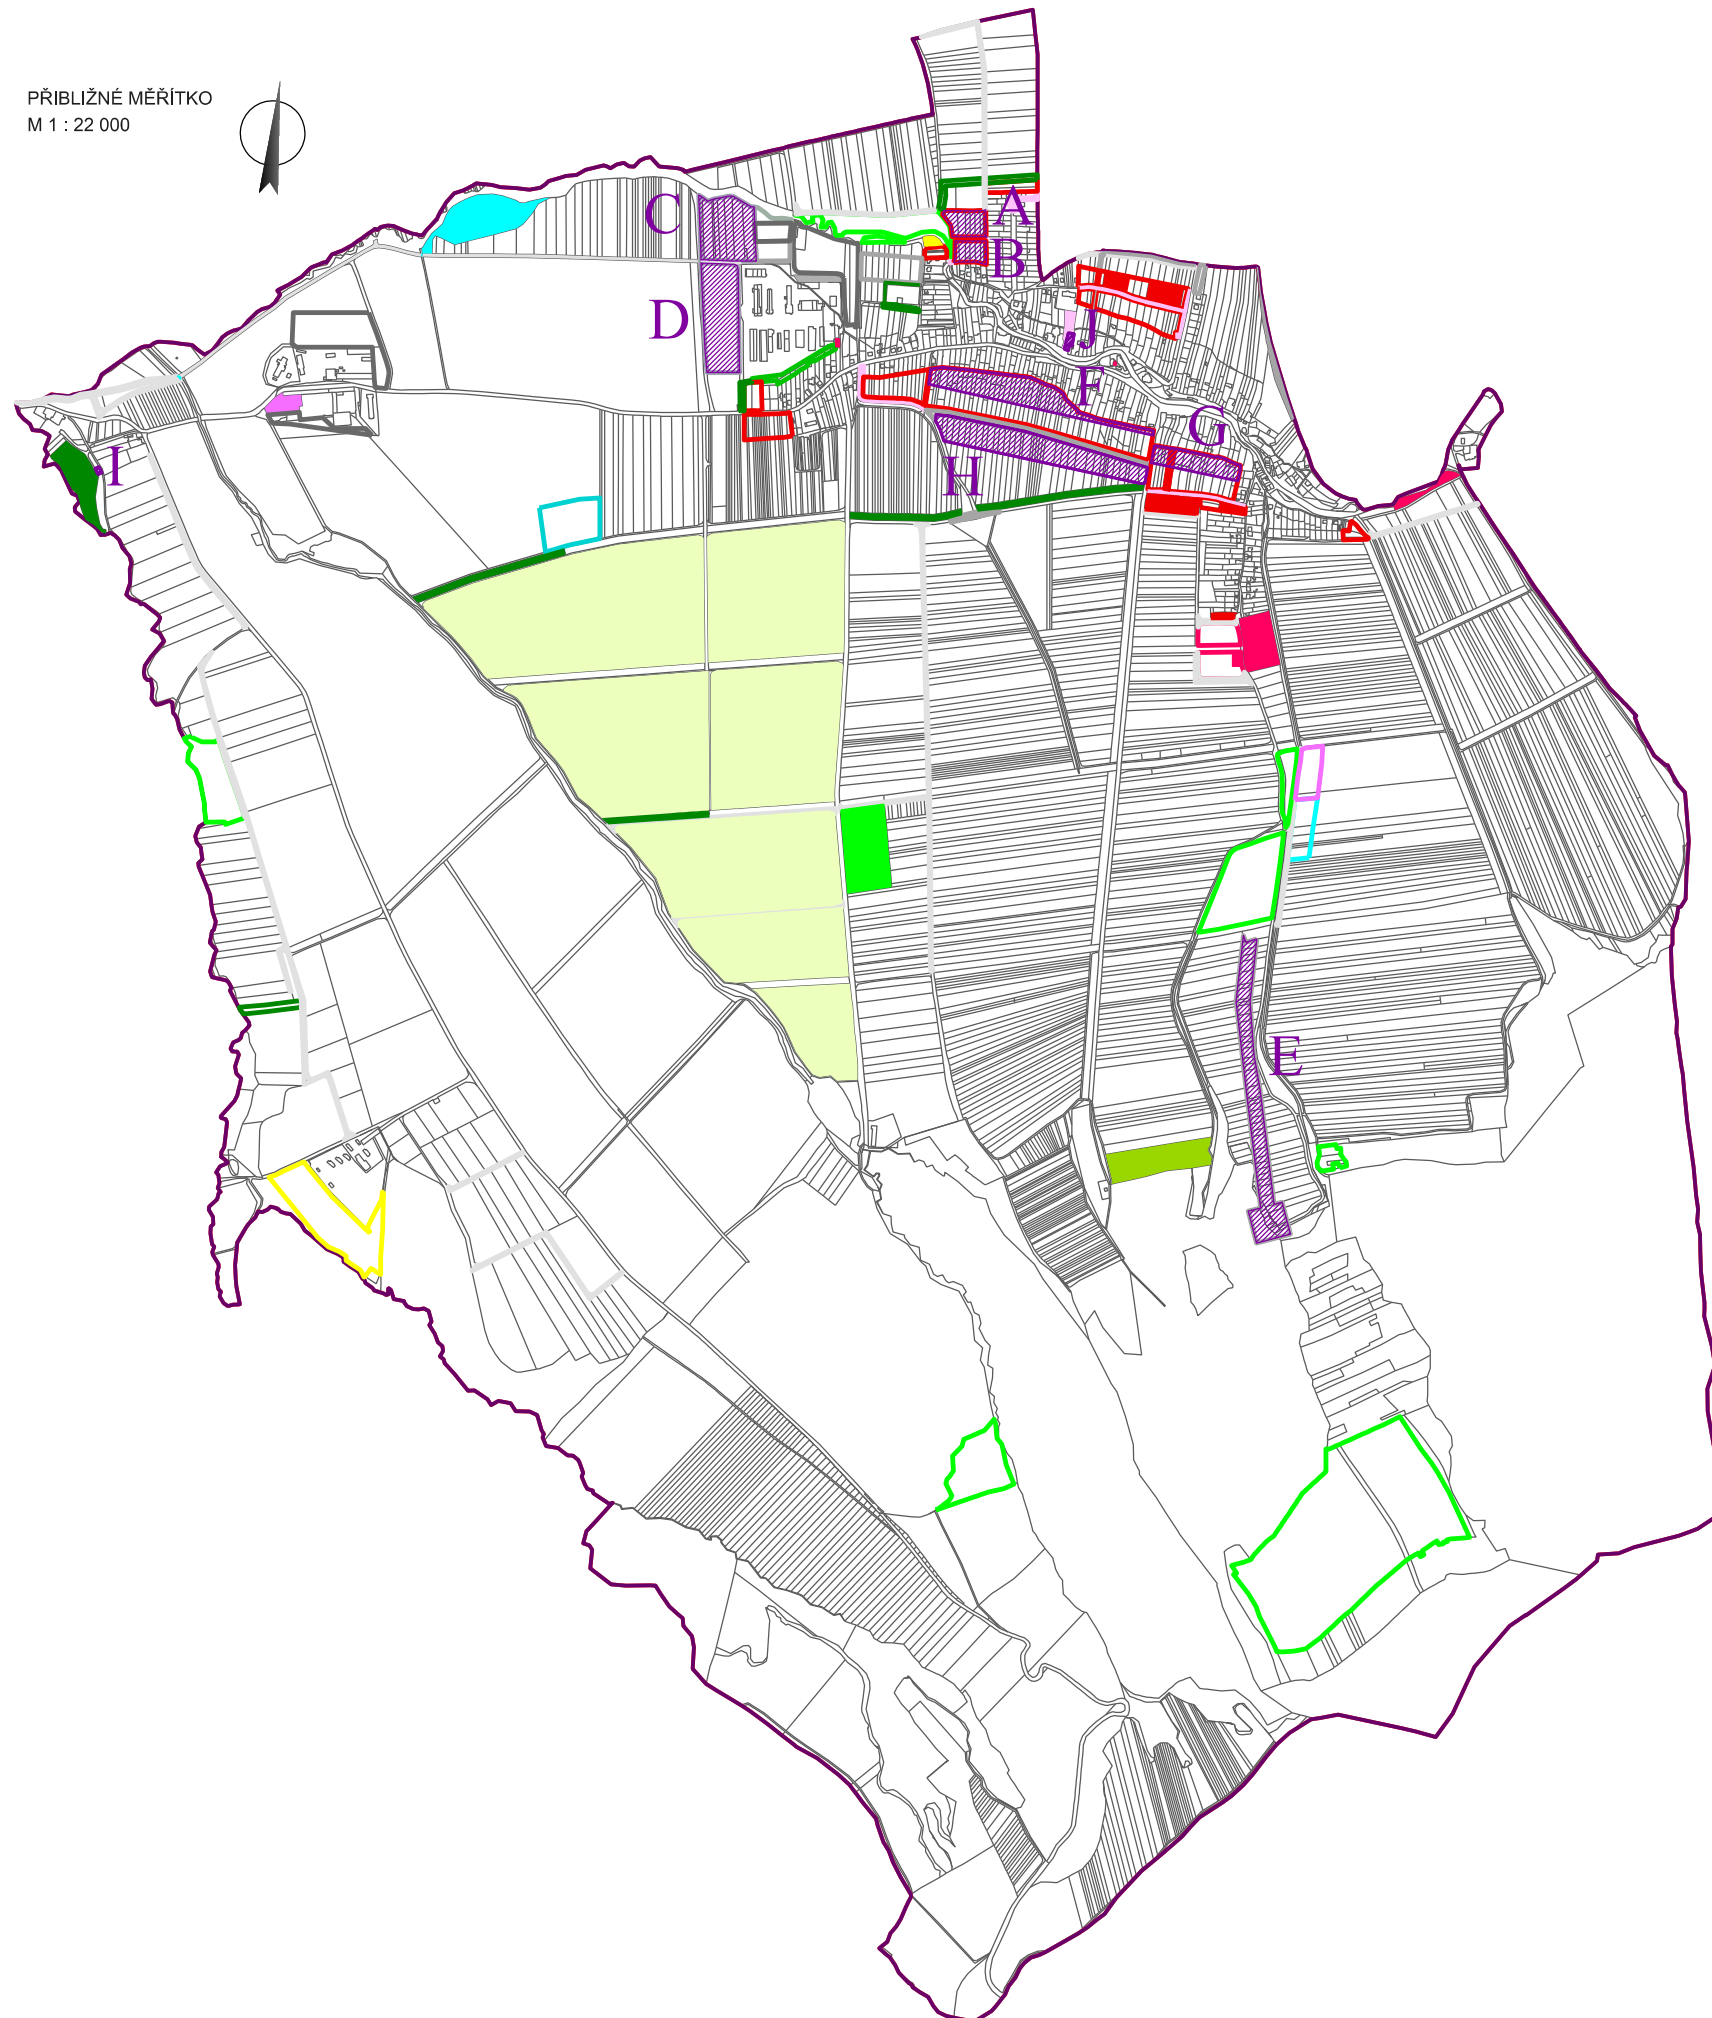

LEGENDA:

	ZÁMĚRY NA ZMĚNU	
	OZNAČENÍ ZÁMĚRU	
NÁVRHOVÉ PLOCHY	VYUŽITÉ PLOCHY	
		PLOCHY PRO BYDLENÍ INDIVIDUÁLNÍ
		PLOCHY REKREACE
		PLOCHY OBČANSKÉHO VYBAVENÍ
		PLOCHY SMÍŠENÉ OBYTNÉ VESNICKÉ
		PLOCHY VEŘEJNÝCH PROSTRANSTVÍ
		PLOCHY DOPRAVNÍ INFRASTRUKTURY
		PLOCHY TECHNICKÉ INFRASTRUKTURY
		PLOCHY PRO NAKLÁDÁNÍ S ODPADY
		PLOCHY VÝROBY A SKLADOVÁNÍ
		PLOCHY PRO ZEMĚDĚLSKOU A LESNICKOU VÝROBU
		PLOCHY PRO SPECIFICKÉ DRUHY VÝROBY A SKLADOVÁNÍ
		PLOCHY VODNÍ A TOKY
		PLOCHY VODOHOSPODÁŘSKÉ
		PLOCHY KRAJINNÉ ZELENĚ
		PLOCHY SÍDELNÍ ZELENĚ
		PLOCHY PŘÍRODNÍ
		PLOCHY ZEMĚDĚLSKÉ SPECIFICKÉ
		PLOCHY LESNÍ