



# ZMĚNA Č. 3 ÚZEMNÍHO PLÁNU SUCHÁ LOZ

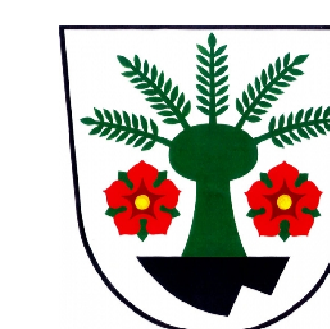

## KOORDINAČNÍ VÝKRES - DETAIL (ZMĚNA)

1:2 000

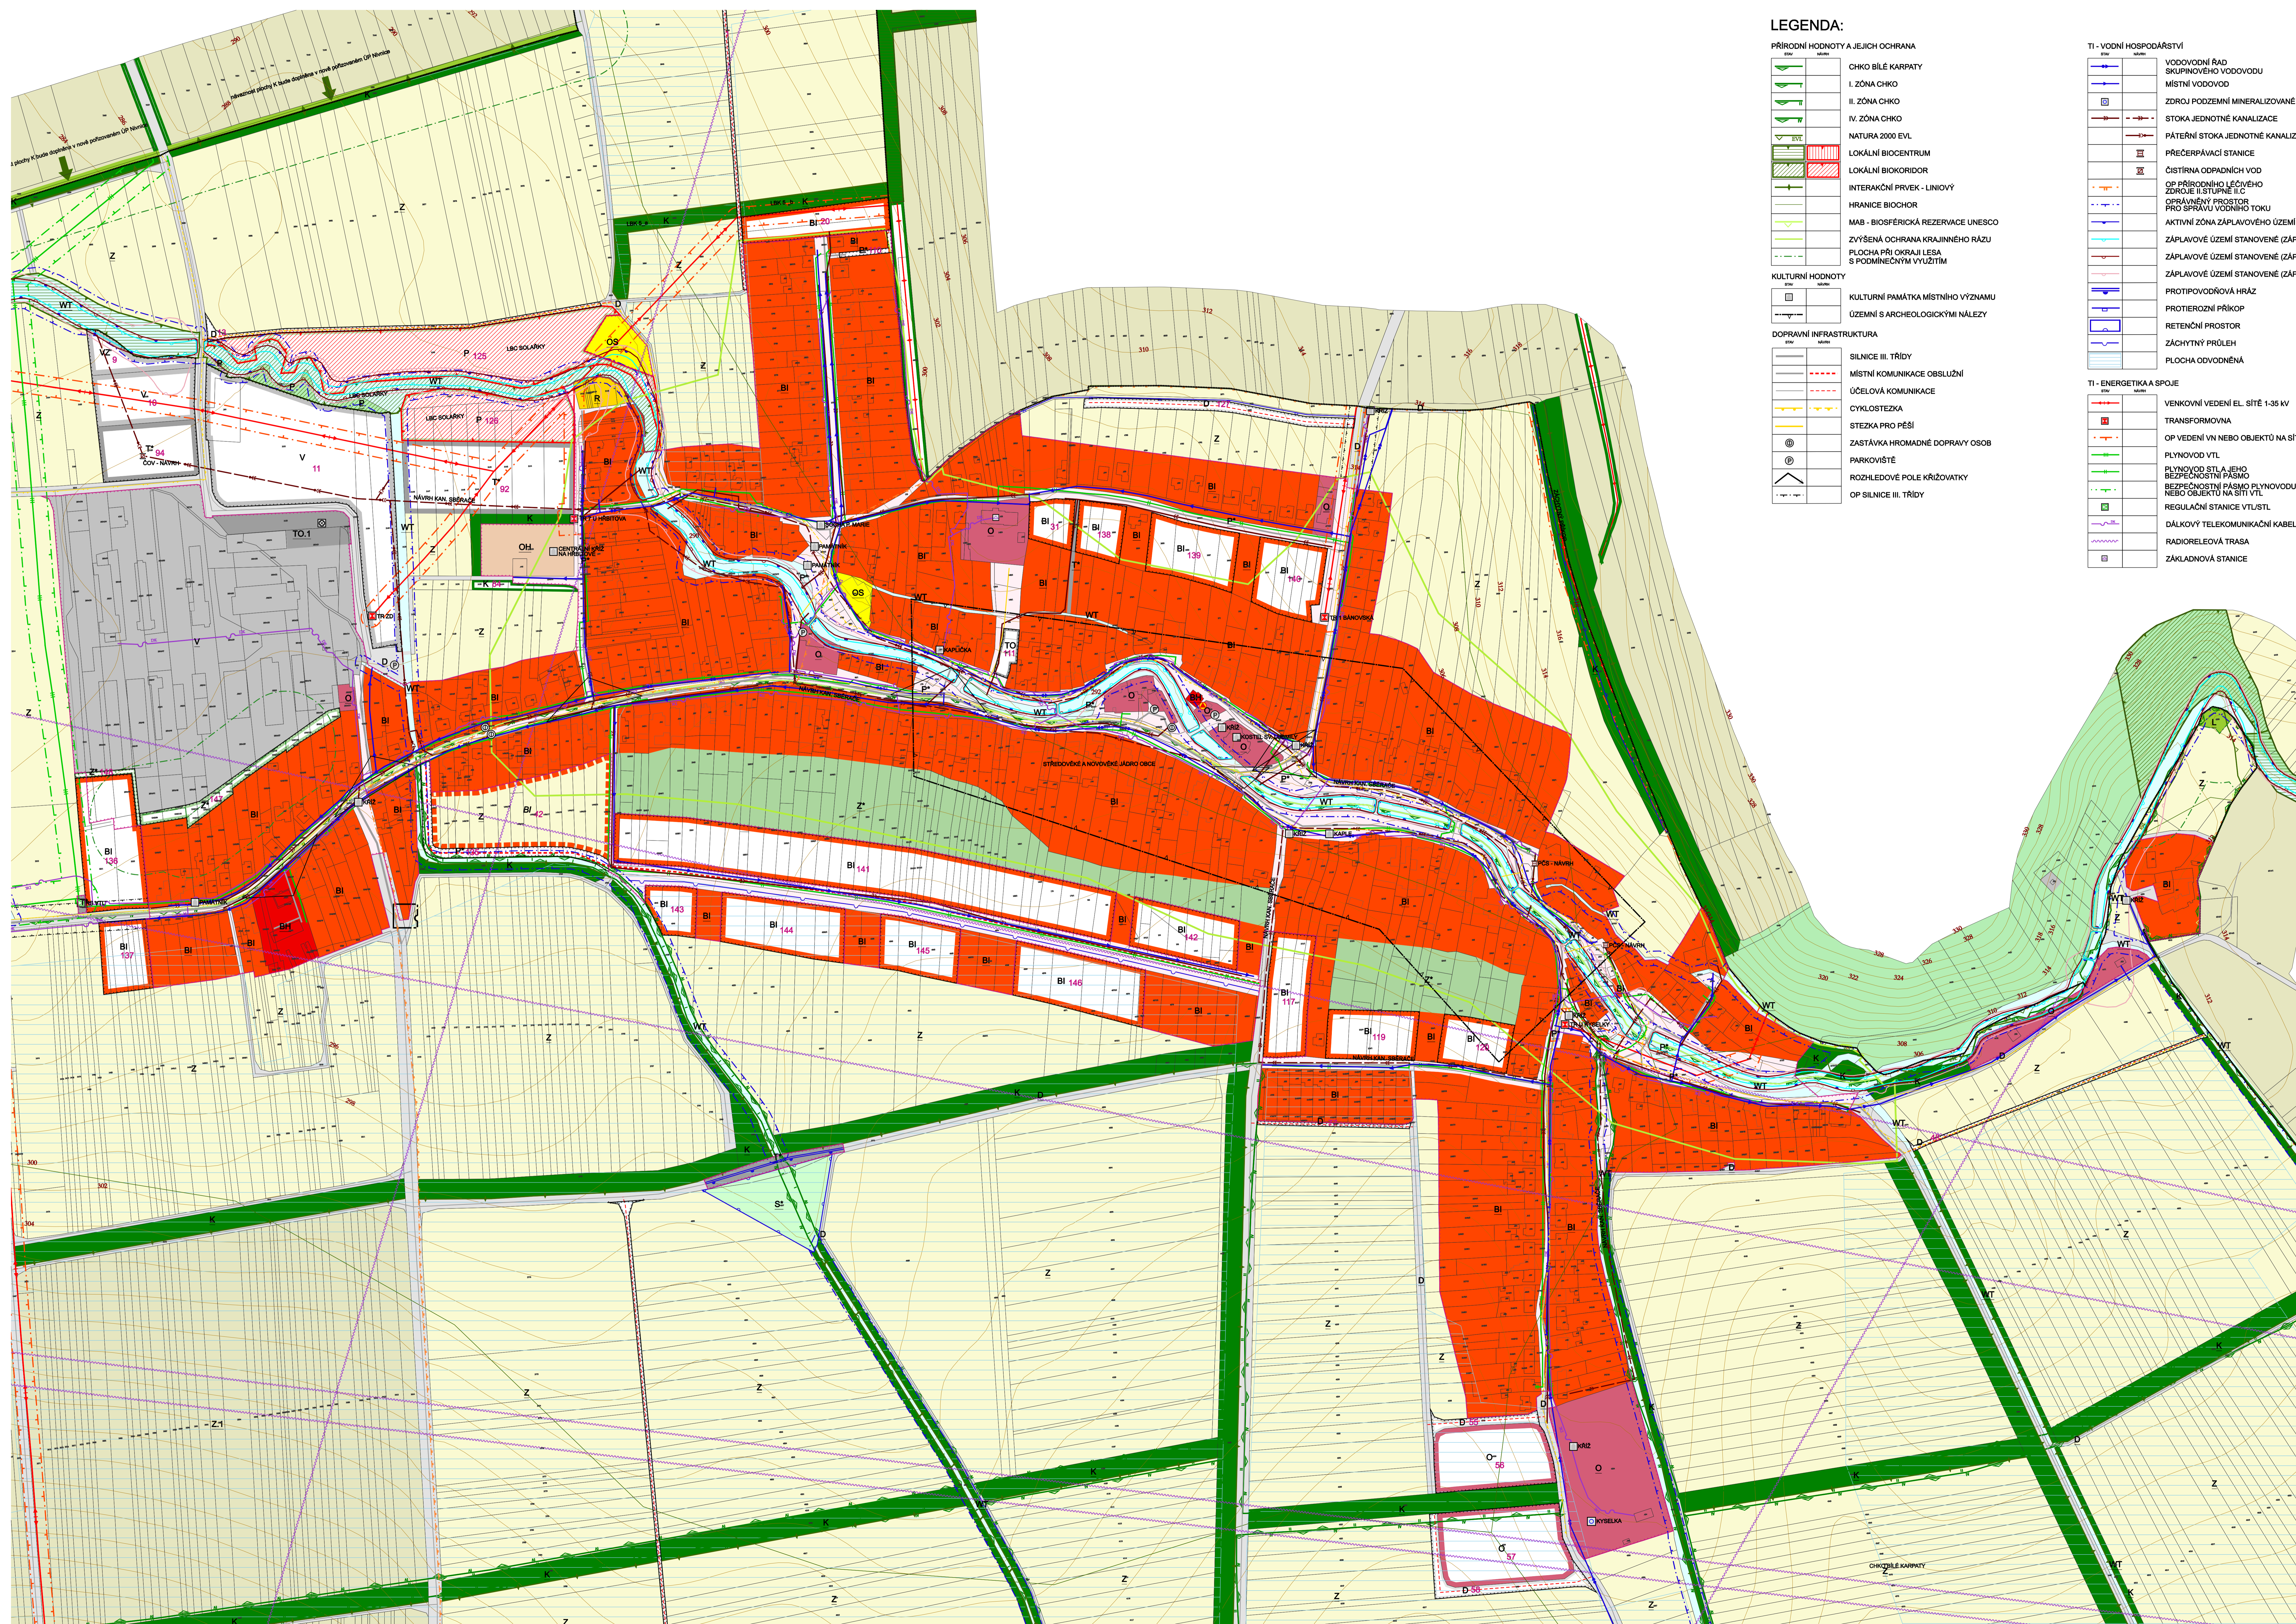

### LEGENDA:

- PŘÍRODNÍ HODNOTY A JEJICH OCHRANA**
  - CHKO BÍLÉ KARPATY
  - I. ZÓNA CHKO
  - II. ZÓNA CHKO
  - IV. ZÓNA CHKO
  - NATURA 2000 EVL
  - LOKÁLNÍ BIOCENTRUM
  - LOKÁLNÍ BIOKORIDOR
  - INTERAKČNÍ PRVEK - LINOVÝ
  - HRANICE BIOCHOR
  - MAB - BIOSFÉRIČKÁ REZERVAČE UNESCO
  - ZVÝŠENÁ OCHRANA KRAJINNÉHO RÁZU
  - PLOCHA PŘI OKRAJI LESA S PODMÍNEČNÝM VYUŽITÍM
- KULTURNÍ HODNOTY**
  - KULTURNÍ PAMÁTKA MÍSTNÍHO VÝZNAMU
  - ÚZEMNÍ S ARCHEOLOGICKÝMI NÁLEZY
- DOPRAVNÍ INFRASTRUKTURA**
  - SILNICE III. TŘÍDY
  - MÍSTNÍ KOMUNIKACE OBSLUŽNÍ
  - ÚČELOVÁ KOMUNIKACE
  - CYKLOSTEZKA
  - STEZKA PRO PĚŠÍ
  - ZASTÁVKA HROMADNÉ DOPRAVY OSOB
  - PARKOVISTÉ
  - ROZHLEDOVÉ POLE KŘÍŽOVATKY
  - OP SILNICE III. TŘÍDY
- TI - VODNÍ HOSPODÁŘSTVÍ**
  - VODOVODNÍ ŘÁD
  - SKUPINOVÉHO VODOVODU
  - MÍSTNÍ VODOVOD
  - ZDROJ PODZEMNÍ MINERALIZOVANÉ VODY
  - STOKA JEDNOTNÉ KANALIZACE
  - PÁTĚRNÍ STOKA JEDNOTNÉ KANALIZACE
  - PŘEČERPÁVACÍ STANICE
  - ČIŠTÍRNA ODPADNÍCH VOD
  - OP PŘÍRODNÍHO LÉČIVÉHO ZDROJE II. STUPNĚ I.C
  - OPRÁVNĚNÝ PROSTOR PRO SPRÁVU VODNÍHO TOKU
  - AKTIVNÍ ZÓNA ZÁPLAVOVÉHO ÚZEMÍ
  - ZÁPLAVOVÉ ÚZEMÍ STANOVENÉ (ZÁPLAVY Q5)
  - ZÁPLAVOVÉ ÚZEMÍ STANOVENÉ (ZÁPLAVY Q20)
  - ZÁPLAVOVÉ ÚZEMÍ STANOVENÉ (ZÁPLAVY Q100)
  - PROTIPOVODŮVÁ HRÁZ
  - PROTIEROZNÍ PŘÍKOP
  - RETENČNÍ PROSTOR
  - ZÁCHYTNÝ PŘOHLÉH
  - PLOCHA ODVODNĚNÁ
- TI - ENERGETIKA A SPOJE**
  - VENKOVNÍ VEDENÍ EL. SÍTĚ 1-35 kV
  - TRANSFORMOVNA
  - OP VEDENÍ VN NEBO OBJEKTŮ NA SÍTI VN
  - PLYNOVOD VTL
  - PLYNOVOD S TL A JENHO BEZPEČNOSTNÍM PÁSMEM
  - BEZPEČNOSTNÍ PÁSMO PLYNOVODU VTL NEBO OBJEKTŮ NA SÍTI VTL
  - REGULAČNÍ STANICE VT/STL
  - DÁLKOVÝ TELEKOMUNIKAČNÍ KABEL
  - RADIOTELEOVÁ TRASA
  - ZÁKLADOVÁ STANICE
- BYDLENÍ**
  - BI PLOCHY PRO BYDLENÍ INDIVIDUÁLNÍ
  - BI H PLOCHY PRO BYDLENÍ HROMADNÉ
- REKREACE**
  - R PLOCHY REKREACE
- OBČANSKÉ VYBAVENÍ**
  - O PLOCHY OBČANSKÉHO VYBAVENÍ
  - OH PLOCHY PRO VEŘEJNÁ POHŘEBIŠTĚ A SOUVISEJÍCÍ SLUŽBY
  - OS PLOCHY PRO TĚLOVÝCHOVU A SPORT
- VEŘEJNÉ PROSTRANSTVÍ**
  - P\* PLOCHY VEŘEJNÝCH PROSTRANSTVÍ
- VÝROBA A SKLADOVÁNÍ**
  - V PLOCHY VÝROBY A SKLADOVÁNÍ
  - VZ PLOCHY PRO ZEMĚDĚLSKOU A LESNÍKOVOU VÝROBU
- DOPRAVNÍ INFRASTRUKTURA**
  - D PLOCHY DOPRAVNÍ INFRASTRUKTURY
- TECHNICKÁ INFRASTRUKTURA**
  - T\* PLOCHY TECHNICKÉ INFRASTRUKTURY
  - TO,1 PLOCHY PRO NAKLADÁNÍ S ODPADY
  - TO PLOCHY TECHNICKÉHO ZABEZPEČENÍ OBCE
- PLOCHY VODNÍ A VODOHOSPODÁŘSKÉ**
  - WT PLOCHY VODNÍ A TOKY
- PLOCHY ZELENÉ**
  - Z\* PLOCHY KRAJINNÉ ZELENÉ
  - Z\* PLOCHY SÍDELNÍ ZELENÉ
- PLOCHY PŘÍRODNÍ**
  - P PLOCHY PŘÍRODNÍ
- PLOCHY ZEMĚDĚLSKÉ**
  - Z1 PLOCHY ZEMĚDĚLSKÉ
  - Z1 PLOCHY ZEMĚDĚLSKÉ SPECIFICKÉ
- PLOCHY LESNÍ**
  - L PLOCHY LESNÍ
- PLOCHY SMÍŠENÉ NEZASTAVĚNÉHO ÚZEMÍ**
  - S\* PLOCHY SMÍŠENÉ NEZASTAVĚNÉHO ÚZEMÍ
- HYGIENA PROSTŘEDÍ**
  - SB SĚRNÝ DVŮR
  - ÚZEMÍ EKOLOGICKÝCH RIZIK
- OSTATNÍ PRVKY**
  - OBJEKT POŽÁRNÍ OCHRANY
  - ŘEŠENÉ ÚZEMÍ
  - ZASTAVĚNÉ ÚZEMÍ (K 01.02.2021)
  - ZASTAVITELNÉ PLOCHY
  - ČÍSLO PLOCHY S BROZILNÝM ZPŮSOBEM VYUŽITÍ - NÁVRH
  - ČÍSLO PLOCHY S BROZILNÝM ZPŮSOBEM VYUŽITÍ - REZERVA

Příloha 6.4 - II.1a

**VISUALCAD** s.r.o. urbanismus, architektura, projekty silnic, inženýring  
Průmyslová 11, Veselá nad Morávou, 66001, +420 608 888 274, info@visualcad.cz, visualcad.cz

projektant: Ing. arch. Pavel Ševc	datum: včs-2021-01
vyměření: Mgr. Petr Novák	stavba: 1000 a 1002
poskytovatel: Městský úřad Uherské Hradiště, odbor územního plánování	datum: 09.02.2021
objednatel: Obec Suchá Loz	mřížka: 1:5 000

**ZMĚNA Č.3 ÚZEMNÍHO PLÁNU SUCHÁ LOZ**

území: **KOORDINAČNÍ VÝKRES - DETAIL (ZMĚNA)**      Str. výkres: **II.1a**