


ZMĚNA Č. 3 ÚZEMNÍHO PLÁNU SUCHÁ LOZ

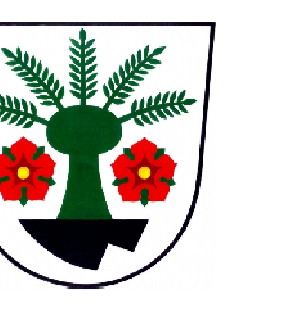


KOORDINAČNÍ VÝKRES (ZMĚNA)

1:5000

LEGENDA:

BYDLENÍ		
BI	BI	PLOCHY PRO BYDLENÍ INDIVIDUÁLNÍ
BI	BI	PLOCHY PRO BYDLENÍ HROMADNÉ
REKREACE		
R	R	PLOCHY REKREACE
OBČANSKÉ VYBAVENÍ		
O	O	PLOCHY OBČANSKÉHO VYBAVENÍ
OH	OH	PLOCHY PRO VEŘEJNÁ POHŘEBIŠTĚ A SOUVISEJÍCÍ SLUŽBY
OS	OS	PLOCHY PRO TĚLOVÝCHOVU A SPORT
SMÍŠENÉ VYUŽITÍ		
SO.3	SO.3	PLOCHY SMÍŠENÉ OBYTNÉ VESNICKÉ
VEŘEJNÉ PROSTRANSTVÍ		
P*	P*	PLOCHY VEŘEJNÝCH PROSTRANSTVÍ
VÝROBA A SKLADOVÁNÍ		
V	V	PLOCHY VÝROBY A SKLADOVÁNÍ
VZ	VZ	PLOCHY PRO ZEMĚL. PRÁCI A LESNICKOU VÝROBU
DOPRAVNÍ INFRASTRUKTURA		
D	D	PLOCHY DOPRAVNÍ INFRASTRUKTURY
TECHNICKÁ INFRASTRUKTURA		
T*	T*	PLOCHY TECHNICKÉ INFRASTRUKTURY
TO.1	TO.1	PLOCHY PRO NAKLÁDÁNÍ S ODPADY
TO	TO	PLOCHY TECHNICKÉHO ZABEZPEČENÍ OBCE

PLOCHY VODNÍ A VODOHOSPODÁRSKÉ		PLOCHY PŘÍRODNÍ		
WT	WT	P	P	PLOCHY PŘÍRODNÍ
WP	WP	Z	Z	PLOCHY ZEMĚLÉSKÉ
PLOCHY ZELENÉ		Z.1	Z.1	PLOCHY ZEMĚLÉSKÉ SPECIFICKÉ
K	K	L	L	PLOCHY LESNÍ
Z*	Z*	S*	S*	PLOCHY SMÍŠENÉ NEZASTAVĚNÉHO ÚZEMÍ
				PLOCHY SMÍŠENÉ NEZASTAVĚNÉHO ÚZEMÍ

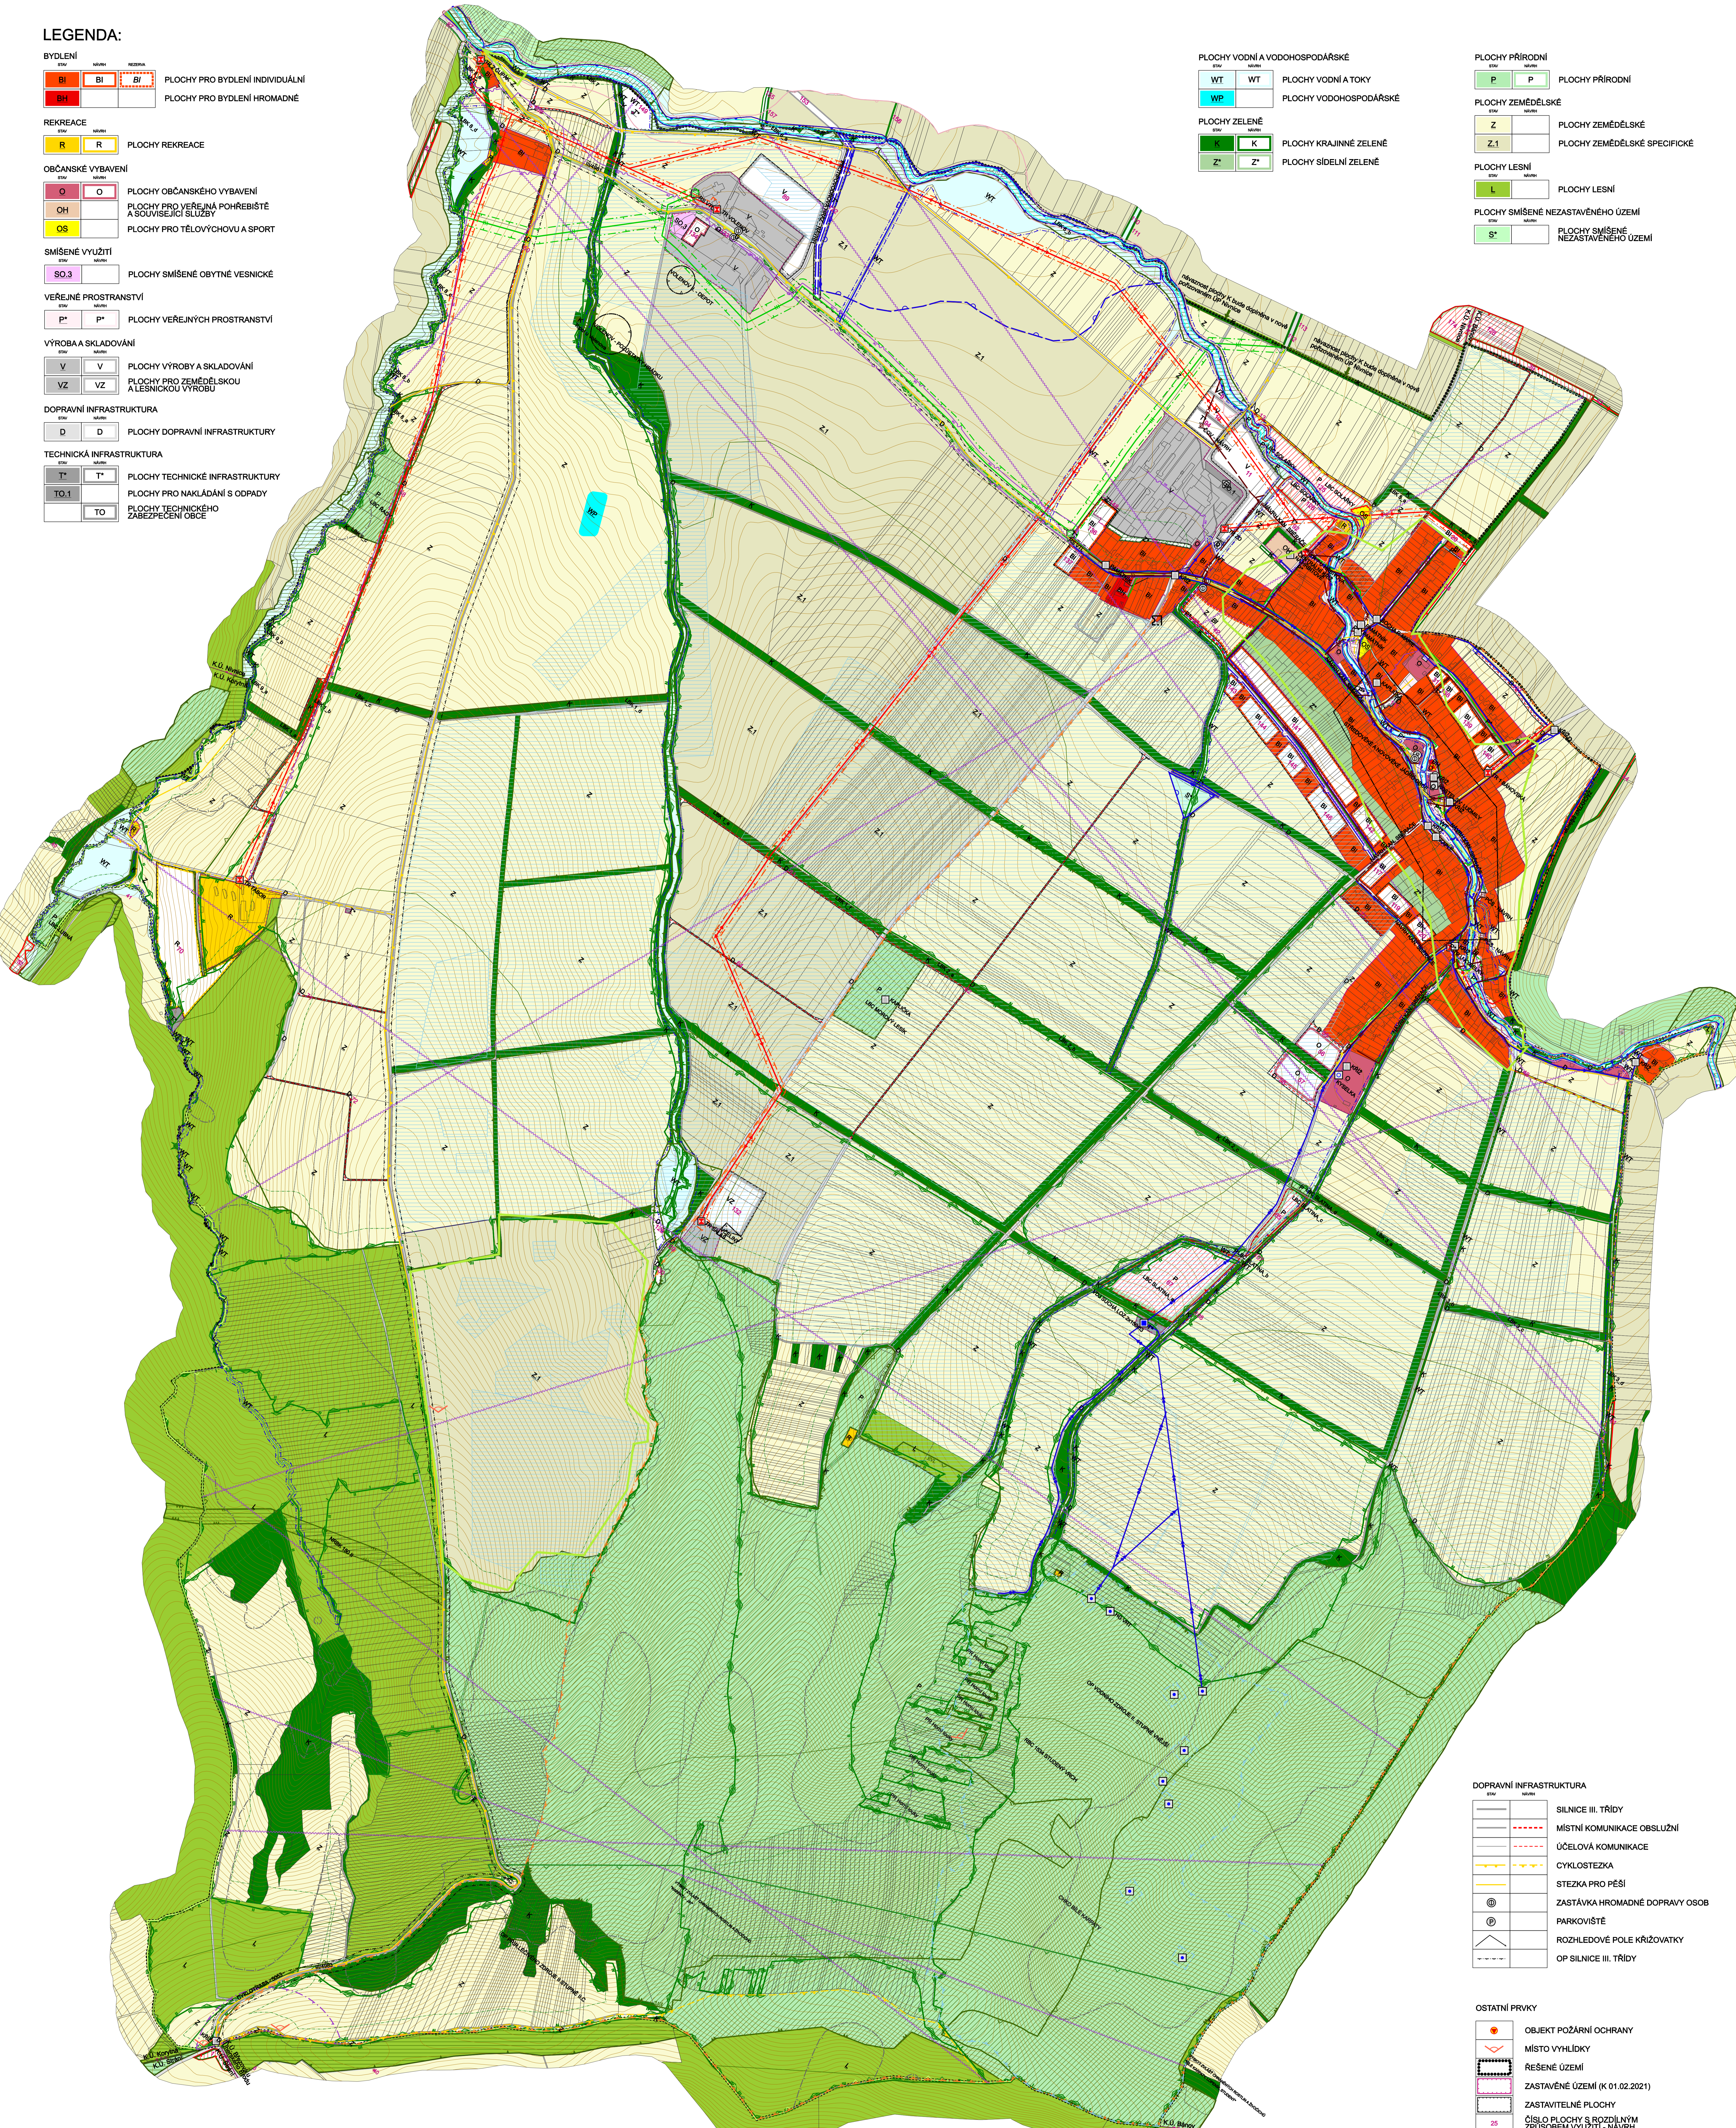

DOPRAVNÍ INFRASTRUKTURA	
—	SILNICE III. TŘÍDY
—	MÍSTNÍ KOMUNIKACE OBSLUŽNÍ
—	ÚČELOVÁ KOMUNIKACE
—	CYKLOSTEZKA
—	STEZKA PRO PĚŠÍ
⊙	ZASTÁVKA HROMADNÉ DOPRAVY OSOB
⊙	PARKOVIŠTĚ
⊙	ROZHLEDOVÉ POLE KŘÍŽOVATKY
—	OP SILNICE III. TŘÍDY

OSTATNÍ PRVKY	
⊙	OBJEKT POŽÁRNÍ OCHRANY
⊙	MÍSTO VYHLÍDKY
⊙	ŘEŠENÉ ÚZEMÍ
⊙	ZASTAVĚNÉ ÚZEMÍ (K 01.02.2021)
⊙	ZASTAVITELNÉ PLOCHY
25	ČÍSLO PLOCHY S ROZDÍLNÝM ZPŮSOBEM VYUŽITÍ - NÁVRH
25	ČÍSLO PLOCHY S ROZDÍLNÝM ZPŮSOBEM VYUŽITÍ - REZERVA

PŘÍRODNÍ HODNOTY A JEJICH OCHRANA (1. část)	
—	CHKO BÍLÉ KARPATY
—	I. ZÓNA CHKO
—	II. ZÓNA CHKO
—	III. ZÓNA CHKO
—	IV. ZÓNA CHKO
—	NATURA 2000 EVL
—	PŘÍRODNÍ REZERVACE
—	PLOCHA S VÝSKYTEM ZVLÁŠTĚ CHRÁNĚNÝCH ROSTLIN A ŽIVOČIŠŮ
—	PAMÁTNÝ STROM
—	NADREGIONÁLNÍ BIOKORIDOR
—	REGIONÁLNÍ BIOCENTRUM
—	LOKÁLNÍ BIOCENTRUM
—	LOKÁLNÍ BIOKORIDOR
—	INTERAKČNÍ PRVEK - LINIOVÝ
—	INTERAKČNÍ PRVEK - PLOŠNÝ
—	HRANICE BIOCHOR
—	MAB - BIOSFÉRIČKÁ REZERVACE UNESCO

PŘÍRODNÍ HODNOTY A JEJICH OCHRANA (2. část)	
—	ZVÝŠENÁ OCHRANA KRAJINNÉHO RÁZU
—	OP PŘÍRODNÍ REZERVACE
—	PLOCHA PŘI OKRAJI LESA S PODMÍNEČNÝM VYUŽITÍM SESUVNÁ ÚZEMÍ
TI - VODNÍ HOSPODÁŘSTVÍ (1. část)	
—	VODOVODNÍ ŘAD SKUPIN VODOVODU
—	MÍSTNÍ VODOVOD
—	VODOJEM
—	ZDROJ PŘÍRODNÍ PITNÉ VODY
—	ZDROJ PODZEMNÍ MINERALIZOVANÉ VODY
—	STOKA JEDNOTNÉ KANALIZACE
—	PÁTERNÍ STOKA JEDNOTNÉ KANALIZACE
—	PŘECERPÁVACÍ STANICE
—	ČISTÍRNA ODPADEK VOD
—	OP PŘÍRODNÍHO LÉČIVÉHO ZDROJE II. STUPNĚ II.C
—	OP VODNÍHO ZDROJE I. STUPNĚ

TI - VODNÍ HOSPODÁŘSTVÍ (2. část)	
—	OP VODNÍHO ZDROJE II. STUPNĚ
—	OPRÁVNĚNÝ PROSTOR PRO SPRÁVU VODNÍHO TOKU
—	PROTIPOVODŇOVÁ HRÁZ
—	PROTIEROZNÍ PŘÍKOP
—	RETENČNÍ PROSTORY (PLOCHY URČENÉ K ROZLÍVU)
—	ZACHYTNÝ PRŮLEH
—	PLOCHA ODVODNĚNÁ
—	AKTIVNÍ ZÓNA ZÁPLAVOVÉHO ÚZEMÍ
—	ZÁPLAVOVÉ ÚZEMÍ STANOVĚNÉ (ZÁPLAVY O5)
—	ZÁPLAVOVÉ ÚZEMÍ STANOVĚNÉ (ZÁPLAVY O20)
—	ZÁPLAVOVÉ ÚZEMÍ STANOVĚNÉ (ZÁPLAVY Q100)
KULTURNÍ HODNOTY	
—	KULTURNÍ PAMÁTKA MÍSTNÍHO VÝZNAMU
—	ÚZEMÍ S ARCHEOLOGICKÝMI NÁLEZY

TI - ENERGETIKA A SPOJE	
—	VENKOVNÍ VEDENÍ EL. SÍTĚ 1-35 kV
—	TRANSFORMOVNA
—	OP VEDENÍ VN NEBO OBJEKTU NA SITI VN
—	PLYNOVOD VTL
—	PLYNOVOD STL A JEHO BEZPEČNOSTNÍ PÁSMO
—	BEZPEČNOSTNÍ PÁSMO PLYNOVODU VTL NEBO OBJEKTU NA SITI VTL
—	REGULAČNÍ STANICE VTL/STL
—	DÁLKOVÝ TELEKOMUNIKAČNÍ KABEL
—	RADIOTELEOVÁ TRASA
—	ZÁKLADOVÁ STANICE
—	OP VYSÍLAČE

HYGIENA PROSTŘEDÍ	
—	ÚZEMÍ EKOLOGICKÝCH RIZIK
—	SBĚRNÝ DVŮR

CELÉ SPRÁVNÍ ÚZEMÍ JE ZÁJMŮVÝM ÚZEMÍM MINISTERSTVA OBRANY A HLIEDANÁ POUŽITÍM VYJEMOVANÝCH DRUHŮ STAVEB.

VISUALCAD s.r.o. | urbanizácia, architektúra, projekty stavieb, inžinierstvo
Právná 51, Uhrova Hradská, 60201, +420 608 881 074, info@visualcad.cz, visualcad.cz

projektant:	Ing. arch. Rostislav Špalek	číslo zakázky:	16a-2021-01
vypocítal:	Mgr. Filip Veselý	formát:	1050 x 1500
zpracoval:	Miroslav Štěl (Stavby Brno), Ondřej Šašinka (Stavby Brno)	datum:	05.02.2021
obdobie:	Obec Suchá Loz	mřížka:	1:5 000
akce:	ZMĚNA Č. 3 ÚZEMNÍHO PLÁNU SUCHÁ LOZ		
část:	KOORDINAČNÍ VÝKRES (ZMĚNA)	čas výkresu:	II.1