



ZMĚNA Č. 3 ÚZEMNÍHO PLÁNU SUCHÁ LOZ

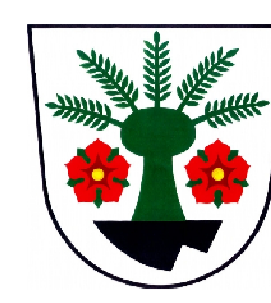

VÝKRES DOPRAVNÍ A TECHNICKÉ INFRASTRUKTURY (ZMĚNA)

1:5000

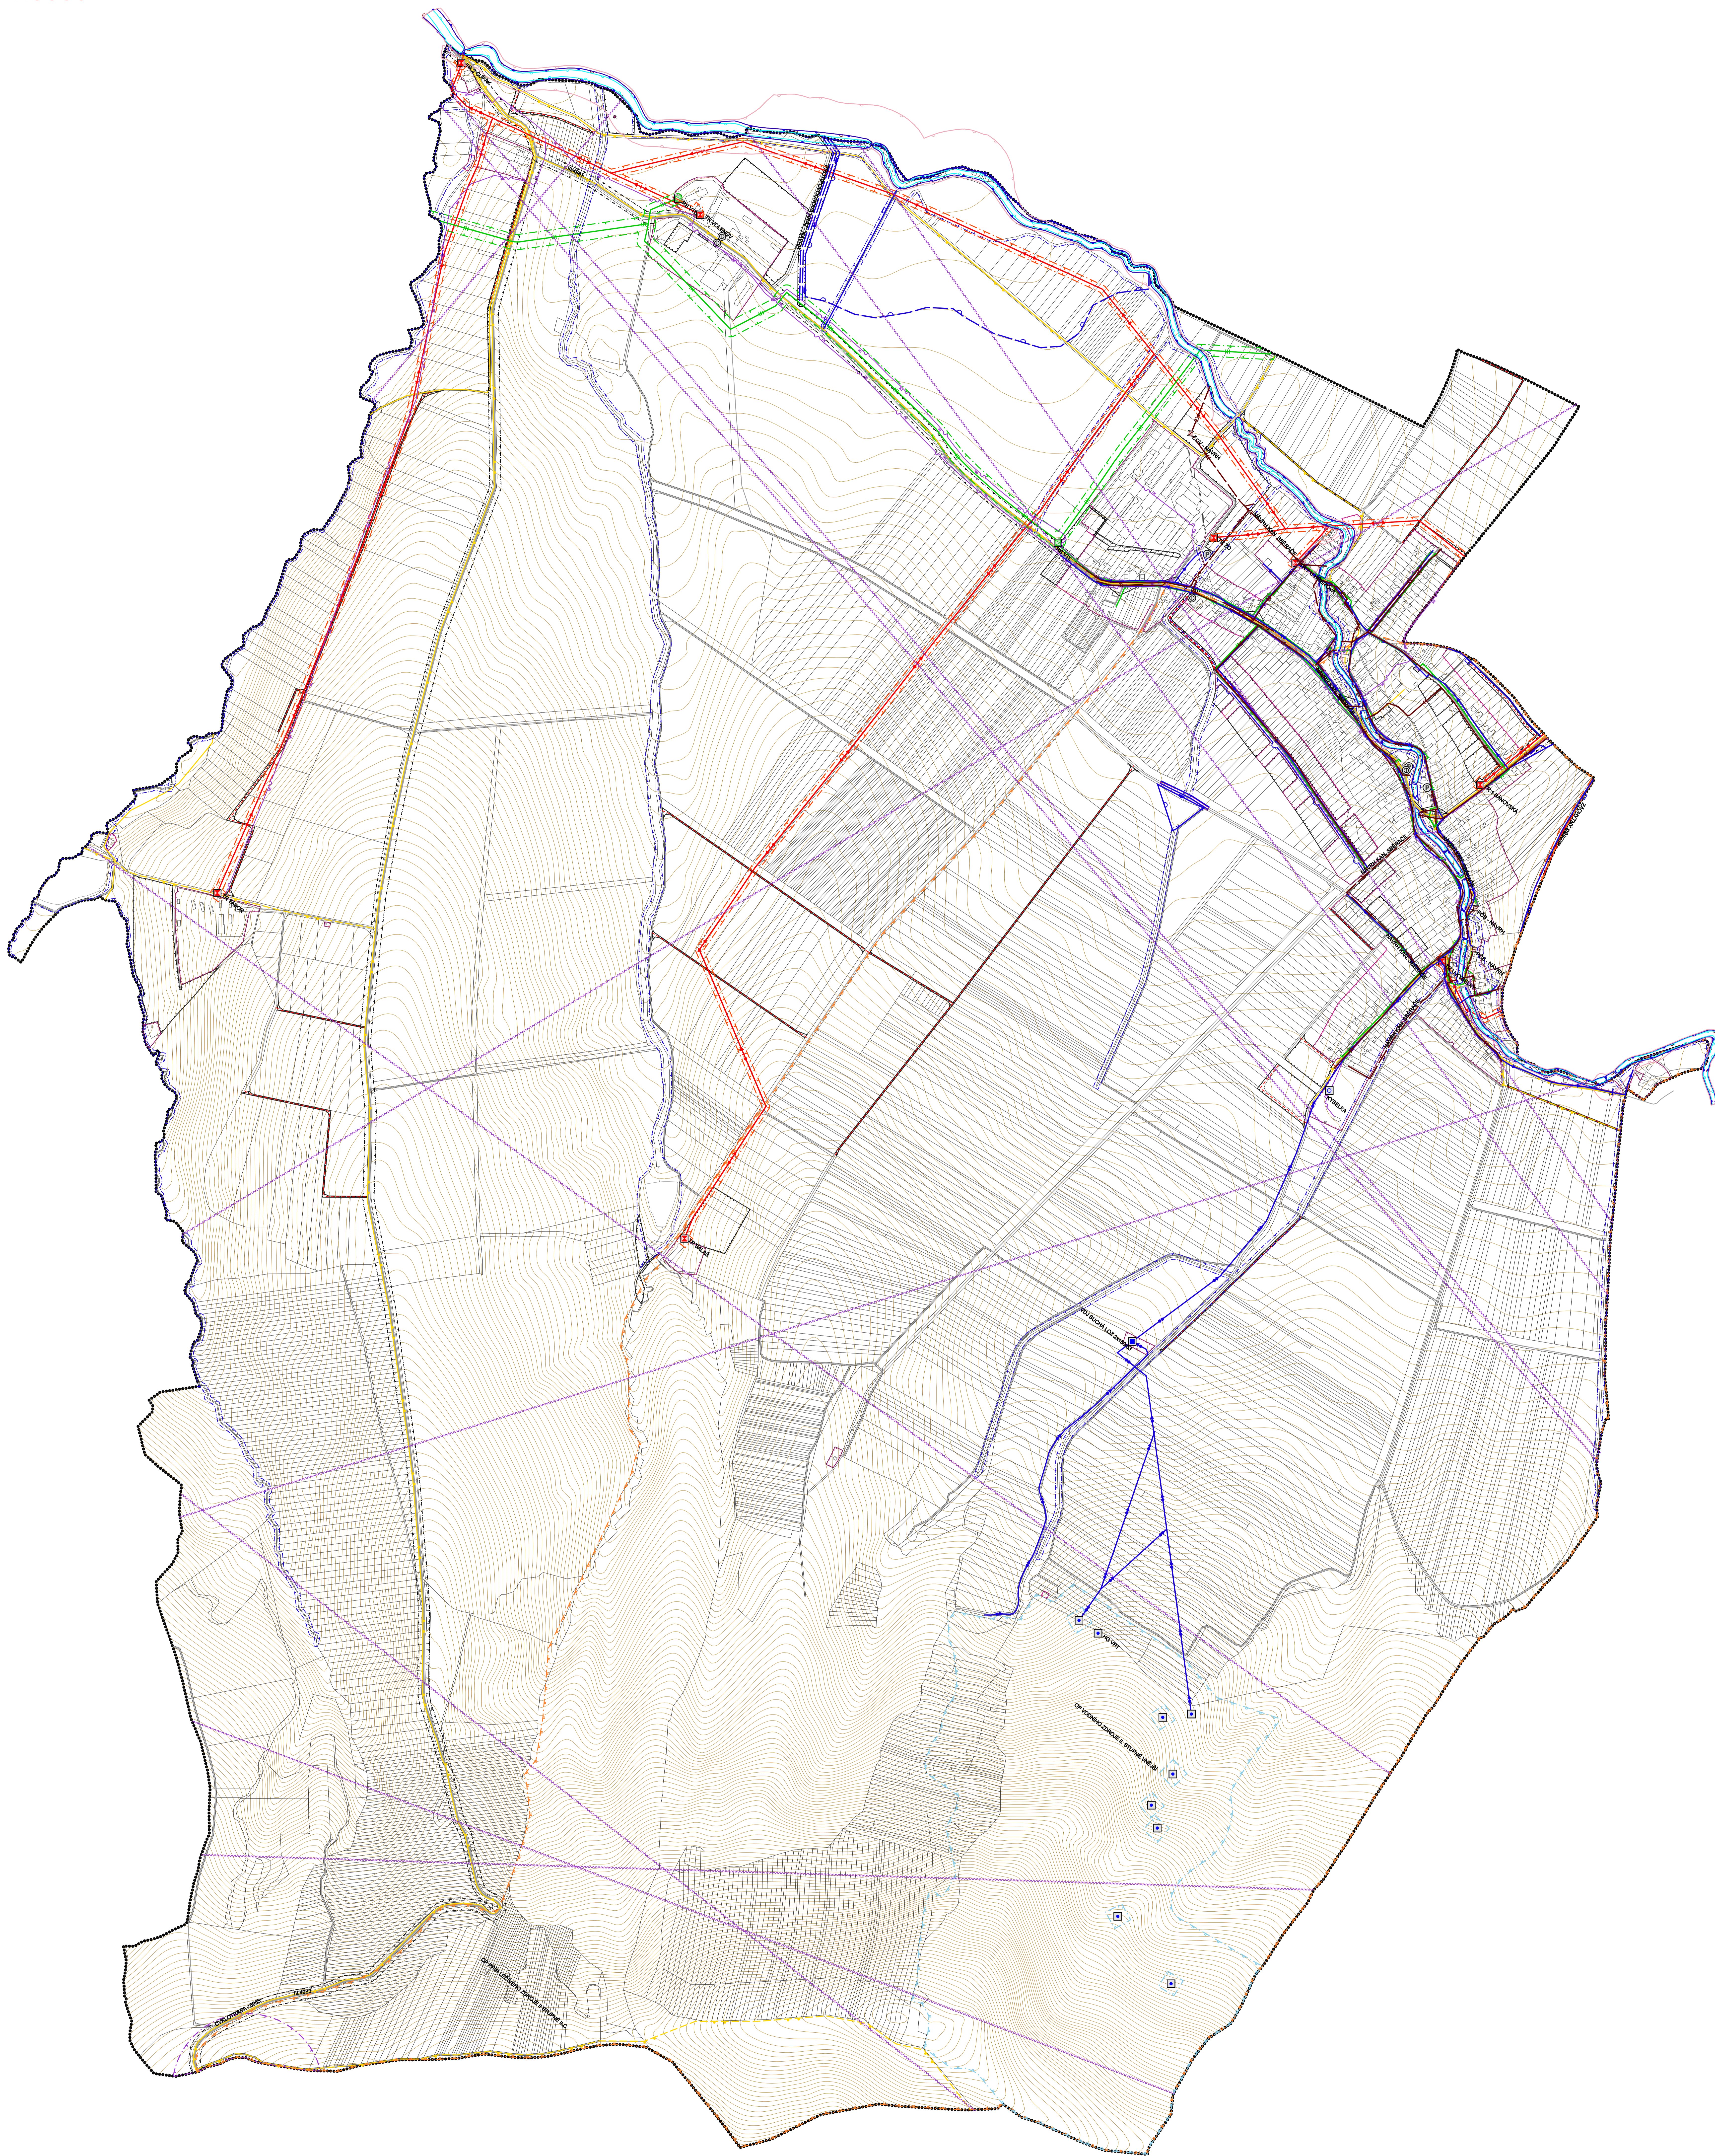

LEGENDA:

TI - VODNÍ HOSPODÁŘSTVÍ (1. část)

	VODOVODNÍ ŘAD SKUPIN VODOVODU
	MÍSTNÍ VODOVOD
	VODOJEM
	ZDROJ PŘÍRODNÍ PITNÉ VODY
	ZDROJ PODZEMNÍ MINERALIZOVANÉ VODY
	STOKA JEDNOTNÉ KANALIZACE
	PATĚRNÍ STOKA JEDNOTNÉ KANALIZACE
	PŘEČERPÁVACÍ STANICE
	ČISTIŘNA ODPADNÍCH VOD
	OP PŘÍRODNÍHO LÉČIVÉHO ZDROJE II. STUPNĚ II.C
	OP VODNÍHO ZDROJE I. STUPNĚ
	OP VODNÍHO ZDROJE II. STUPNĚ
	OPRÁVNĚNÝ PROSTOR PRO SPRÁVU VODNÍHO TOKU
	PROTIPODPOVNÁ HRÁZ
	PROTIEROZNÍ PŘÍKOP
	RETENČNÍ PROSTORY (PLOCHY URČENÉ K ROZLIUVU)
	ZÁCHYTNÝ PRŮLEH

TI - VODNÍ HOSPODÁŘSTVÍ (2. část)

	AKTIVNÍ ZÓNA ZÁPLAVOVÉHO ÚZEMÍ
	ZÁPLAVOVÉ ÚZEMÍ STANOVĚNÉ (ZÁPLAVY Q5)
	ZÁPLAVOVÉ ÚZEMÍ STANOVĚNÉ (ZÁPLAVY Q20)
	ZÁPLAVOVÉ ÚZEMÍ STANOVĚNÉ (ZÁPLAVY Q100)

TI - ENERGETIKA A SPOJE


	VENKOVNÍ VEDENÍ EL. SÍTĚ 1-35 kV
	TRANSFORMOVNA
	OP VEDENÍ VN NEBO OBJEKTŮ NA SÍTI VN
	PLYNOVOD VTL
	PLYNOVOD STL A JEHO BEZPEČNOSTNÍ PÁSMO
	BEZPEČNOSTNÍ PÁSMO PLYNOVODU VTL NEBO OBJEKTŮ NA SÍTI VTL
	REGULAČNÍ STANICE VTL/STL
	DÁLKOVÝ TELEKOMUNIKAČNÍ KABEL
	RADIORELEOVÁ TRASA
	ZÁKLADOVÁ STANICE
	OP VYSÍLAČE

DOPRAVNÍ INFRASTRUKTURA

	SILNICE III. TŘÍDY
	MÍSTNÍ KOMUNIKACE OBSLUŽNÍ
	ÚČELOVÁ KOMUNIKACE
	CYKLOSTEZKA
	STEZKA PRO PĚŠÍ
	ZASTÁVKA HROMADNÉ DOPRAVY OSOB
	PARKOVIŠTĚ
	ROZHLEDOVÉ POLE KŘÍŽOVATKY
	OP SILNICE III. TŘÍDY

OSTATNÍ PRVKY

	ŘEŠENÉ ÚZEMÍ
	ZASTAVĚNÉ ÚZEMÍ (K 01.02.2021)
	ZASTAVITELNÉ PLOCHY

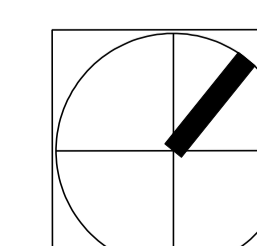

Příloha č.4 - II.3

VISUALCAD s.r.o. - urbanismus, architektura, projekty staveb, inženýring	
projektant: Ing. arch. Rostislav Špalek	číslo zakázky: VÚ-2021-01
výpracoval: Mgr. Filip Veselý	formát: 1050 x 1500
zaměstnanec: Miroslav Štěl, Ondřej Brůž, Ondřej Ševčík, Ondřej Čermák, Ondřej Pávek	datum: 05.05.2021
objednatel: Obec Suchá Loz	návrh: 1:5.000
akce: ZMĚNA Č.3 ÚZEMNÍHO PLÁNU SUCHÁ LOZ	
část: VÝKRES DOPRAVNÍ A TECHNICKÉ INFRASTRUKTURY (ZMĚNA)	číslo výkresu: II.3